



COMUNE DI SAN VENANZO  
UFFICIO POLIZIA MUNICIPALE  
P.zza Roma, 22 – 05010 San Venanzo (Tr)  
Tel. 075-875123 Fax 075-875407  
e-mail vigili@comune.sanvenanzo.tr.it

Prot. 5635

San Venanzo (Tr), li 9 NOV 2016

ORDINANZA N. 28/16

**Oggetto: Chiusura al traffico ed alla sosta di tratti di centro abitato in Collelungo, Ripalvella, San Venanzo, Ospedaletto e San Vito Castello a causa di lavori di manutenzione straordinaria del manto stradale.**

#### IL SINDACO

- Preso atto che dal giorno mercoledì 9 novembre 2016 e per tutta la durata del mese di novembre verranno realizzati dei lavori di manutenzione straordinaria e rifacimento del manto stradale in tratti di strada siti nei centri abitati di Collelungo, Ripalvella, San Venanzo, Ospedaletto e San Vito Castello, il tutto come da planimetria che si allega alla presente;
- Rilevato che, stante la settorialità e varietà degli interventi, unitamente all'incertezza delle condizioni atmosferiche, non è possibile indicare con anticipo e certezza l'inizio e la durata dei lavori per le singole zone interessate, se non nell'imminenza dell'avvio degli stessi;
- Ritenuto, in ogni caso, necessario per ragioni di sicurezza pubblica e per il corretto svolgimento dei lavori chiudere al traffico ed alla sosta veicolare i tratti di strada di volta in volta interessati dagli interventi;
- Preso atto, altresì, che i lavori indicati verranno effettuati dalla Ditta GMP s.p.a.;
- Visto il D.Lgs. n. 285/1992 e d.P.R. n. 495/92;

#### ORDINA

la **chiusura al traffico ed alla sosta veicolare** dei seguenti tratti di strada:

- **Loc. Collelungo** – dalla Via Adua, civici 32 e 13 alla fine del centro abitato in direzione Marsciano: dalle ore 6:00 del giorno mercoledì 9.11.16 alle ore 24:00 del giorno venerdì 11.11.16, ed in ogni caso per tutta la durata dei lavori. Il presente divieto non vale per i residenti della Frazione, i quali potranno raggiungere la propria abitazione laddove la strada oggetto di intervento fosse idonea alla percorribilità secondo le indicazioni apposte dalla ditta esecutrice dei lavori;
- **Loc. Ripalvella** – nei tratti di strada interessati dai lavori e di cui alla planimetria allegata, nei giorni e negli orari indicati in apposita nota che verrà comunicata in tempo utile alla cittadinanza, da considerarsi quale parte integrante della presente ordinanza, ed in ogni caso per tutta la durata degli stessi;
- **San Venanzo capoluogo** – nei tratti di strada interessati dai lavori e di cui alla planimetria allegata, nei giorni e negli orari indicati in apposita nota che verrà comunicata in tempo utile alla cittadinanza, da considerarsi quale parte integrante della presente ordinanza, ed in ogni caso per tutta la durata degli stessi;
- **Loc. Ospedaletto** – nei tratti di strada interessati dai lavori e di cui alla planimetria allegata, nei giorni e negli orari indicati in apposita nota che verrà comunicata in tempo utile alla cittadinanza, da considerarsi quale parte integrante della presente ordinanza, ed in ogni caso per tutta la durata degli stessi;
- **Loc. San Vito Castello** – nei tratti di strada interessati dai lavori e di cui alla planimetria allegata, nei

**giorni e negli orari indicati in apposita nota che verrà comunicata in tempo utile alla cittadinanza, da considerarsi quale parte integrante della presente ordinanza, ed in ogni caso per tutta la durata degli stessi.**

### **DISPONE**

- che la Ditta esecutrice dei lavori comunicati al Comune, con almeno 2 (due) giorni di anticipo, la data di inizio lavori nei vari tratti interessati, nonché la durata presunta degli stessi;
- che la ditta predisponga a propria cura e spese tutta la segnaletica idonea alla chiusura dell'area per tutta la durata dei lavori, e ne curi la rimozione al termine della stessa. In particolare dovranno essere indicati, almeno 100 m prima del punto di chiusura della strada ed in prossimità di ogni svincolo che precede il luogo di chiusura, i percorsi alternativi alla strada interdetta per raggiungere tutte le località al cui servizio è posta la strada oggetto di intervento;
- che la medesima ditta predisponga, mediante proprio personale, un idoneo servizio di vigilanza e controllo sull'area ai fini della sicurezza pubblica;
- che la presente Ordinanza venga comunicata, al pari delle successive note integrative relative alle specifiche chiusure, a tutte le Forze dell'ordine operanti sul territorio, alla Prefettura di Terni, alla Provincia di Terni – Ufficio Viabilità, alle società Gestrici dei servizi di linea;
- di dare la maggiore diffusione possibile al presente provvedimento, mediante pubblicazione all'albo pretorio *on-line* del Comune di San Venanzo, nel sito web istituzionale e diffusione cartacea.

### **RENDE NOTO**

- che contro il presente provvedimento può essere proposto ricorso al TAR dell'Umbria entro 60 giorni o, in alternativa, ricorso straordinario al Presidente della Repubblica entro 120 giorni decorrenti dalla data di pubblicazione dell'ordinanza all'Albo Pretorio del Comune;
- che in relazione al disposto dell'art. 37, comma 3 del D.Lgs. n. 285 del 30/04/1992 e s.m.i., sempre nel termine di 60 giorni dalla pubblicazione all'Albo Pretorio del Comune del presente provvedimento, potrà essere proposto ricorso, da chiunque abbia interesse alla apposizione della segnaletica, in relazione alla natura dei segnali apposti, al Ministero delle Infrastrutture e Trasporti, secondo la procedura prevista dall'art. 74 del D.P.R. del 16/12/92.n. 495 e s.m.i.;
- che a norma dell'art. 8 della stessa legge n. 241/1990, si rende noto il responsabile del procedimento è il Sindaco;
- per le trasgressioni saranno applicate le sanzioni previste dal Nuovo Codice della Strada e ss. mm. ii.


E' fatto obbligo a chiunque spetti, di osservare e fare osservare la presente ordinanza.

### **INCARICA**

l'Ufficio di Polizia Municipale e gli altri Agenti della Forza Pubblica di vigilare sul rispetto della presente Ordinanza.

Il Sindaco  
(*Nilsilio Marinelli*)  
  



# FRAZIONE COLLELUGO

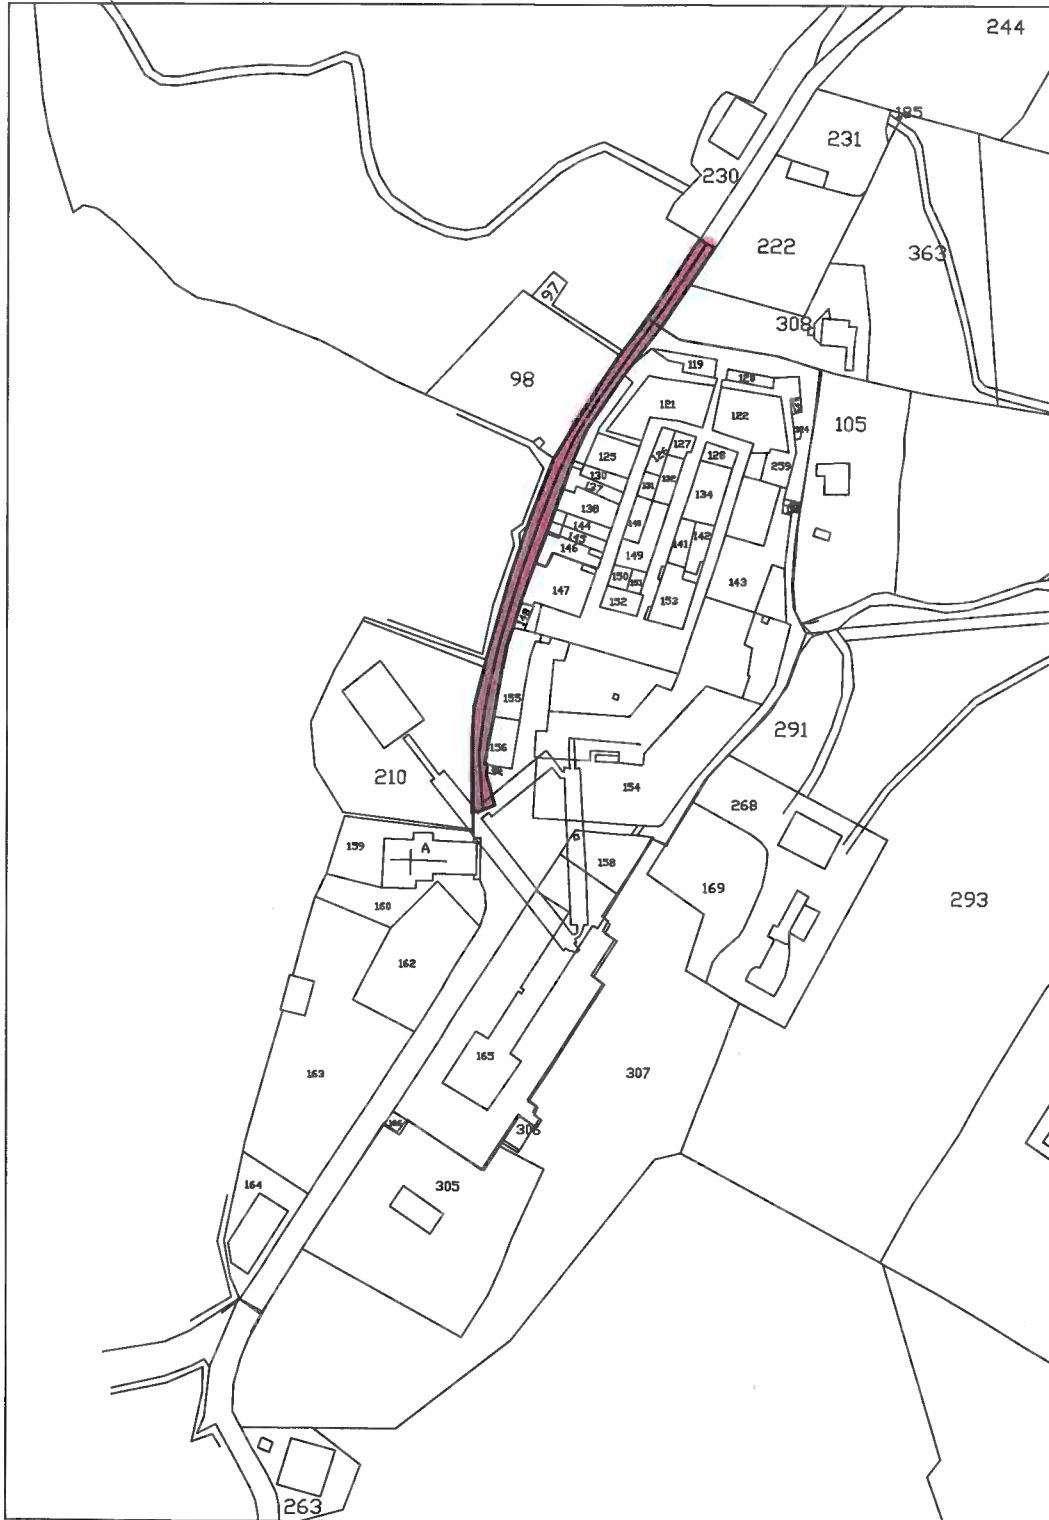

**LEGENDA :**  **PORZIONE DI STRADA  
SU CUI SI INTERVIENE**

FRATELLO COLLELUNGO

N=104500

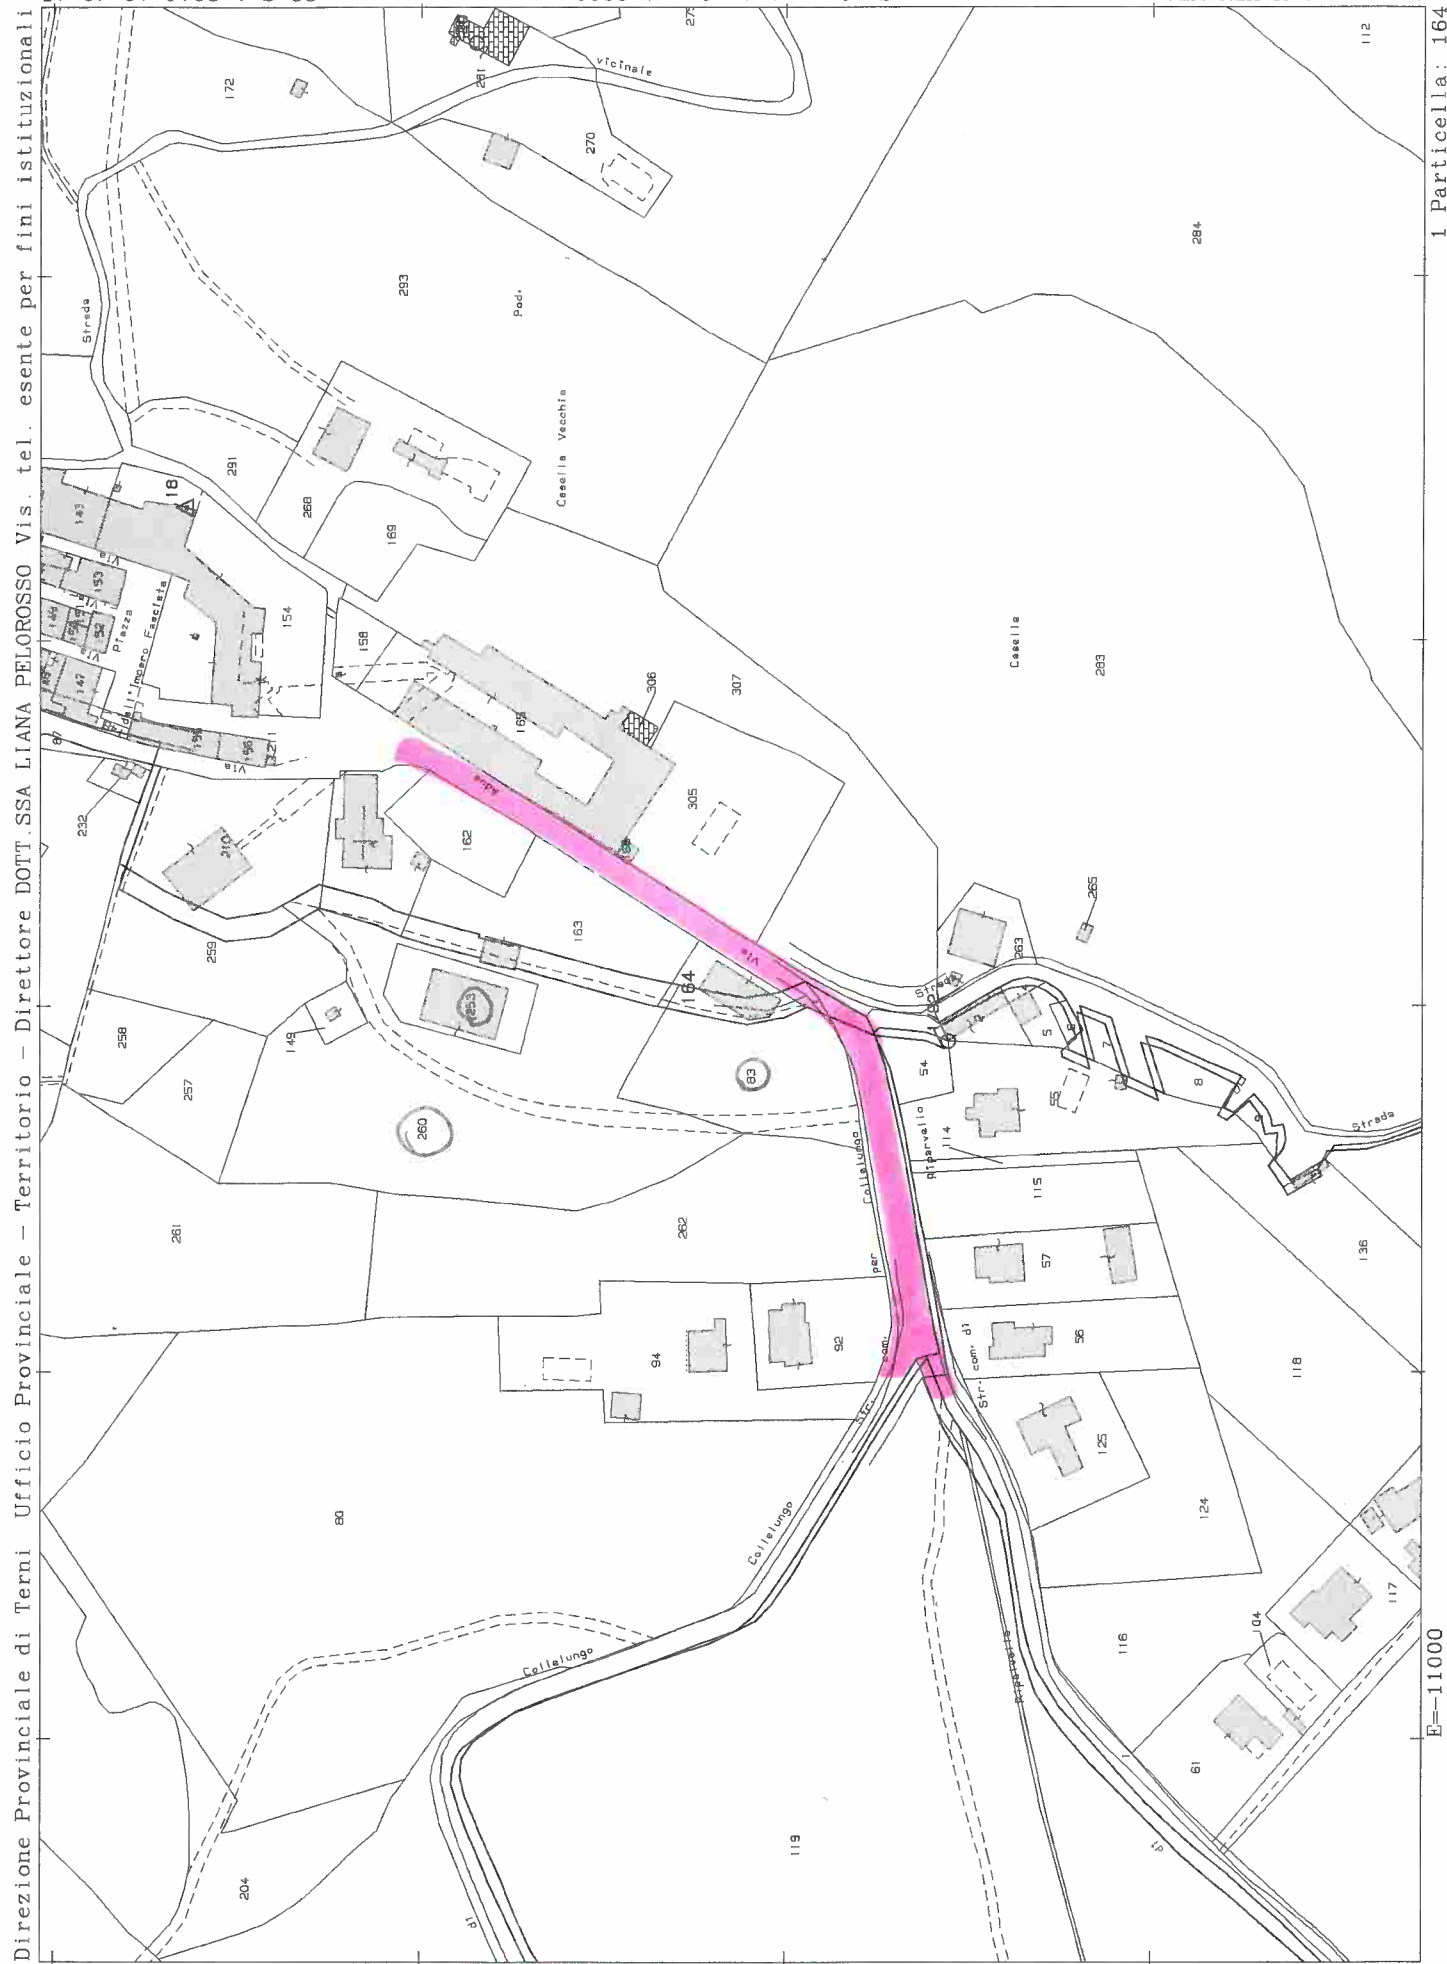


Direzione Provinciale di Terni Ufficio Provinciale - Territorio - Direttore DOTT.SSA LIANA PELOROSSO Vis. tel. esente per fini istituzionali

E=-11000

1 Particella: 164

# FRAZ. RIPALVELLA

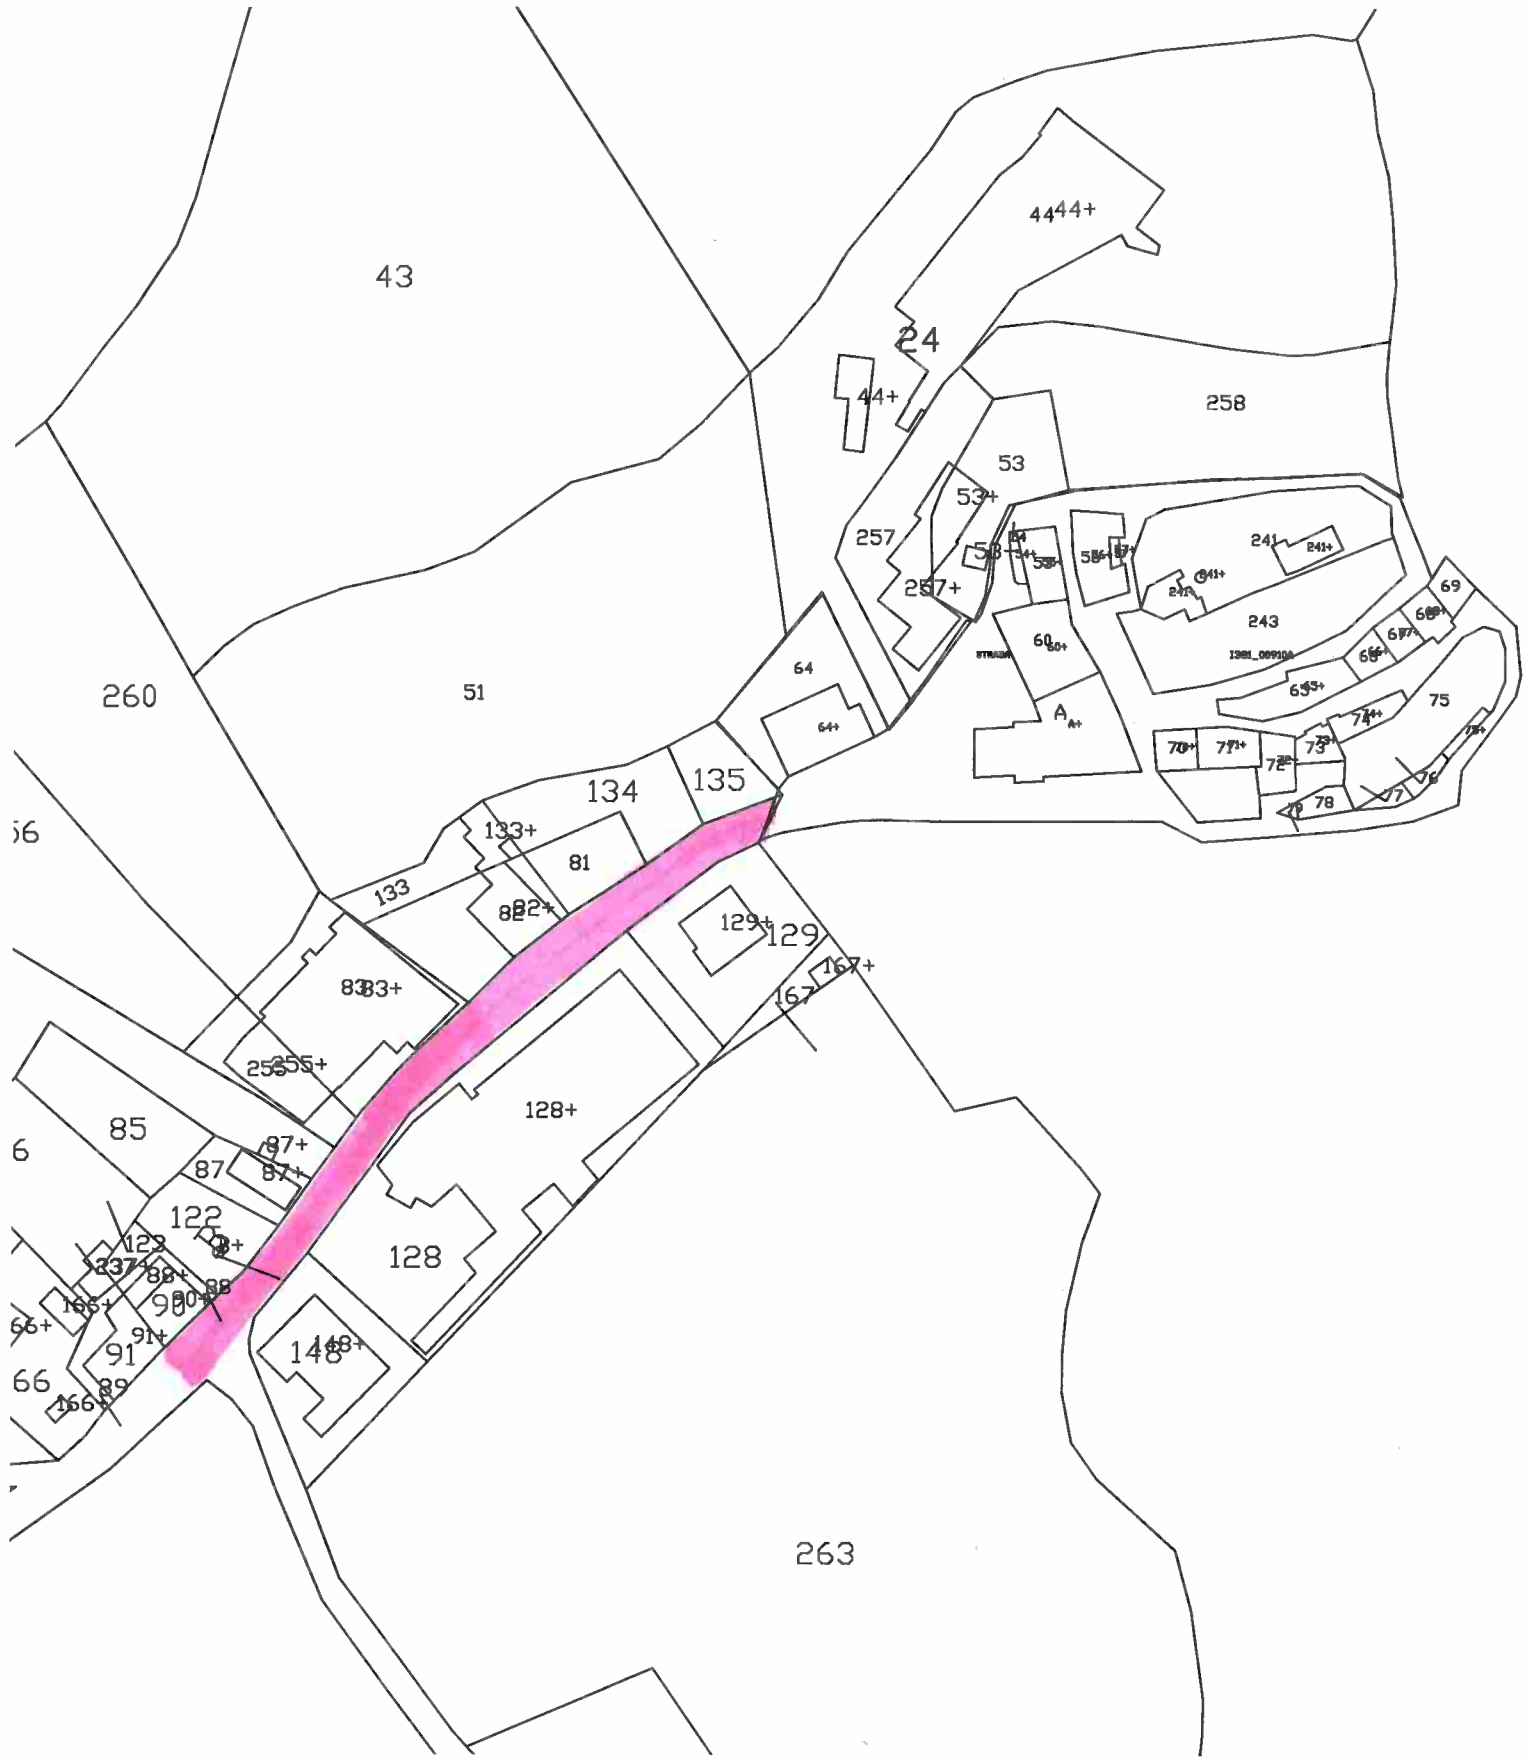

# FRAZIONE SAN VITO CASTELLO




**LEGENDA :**




**PORZIONE DI STRADA  
SU CUI SI INTERVIENE**

# FRAZIONE OSPEDALETTO

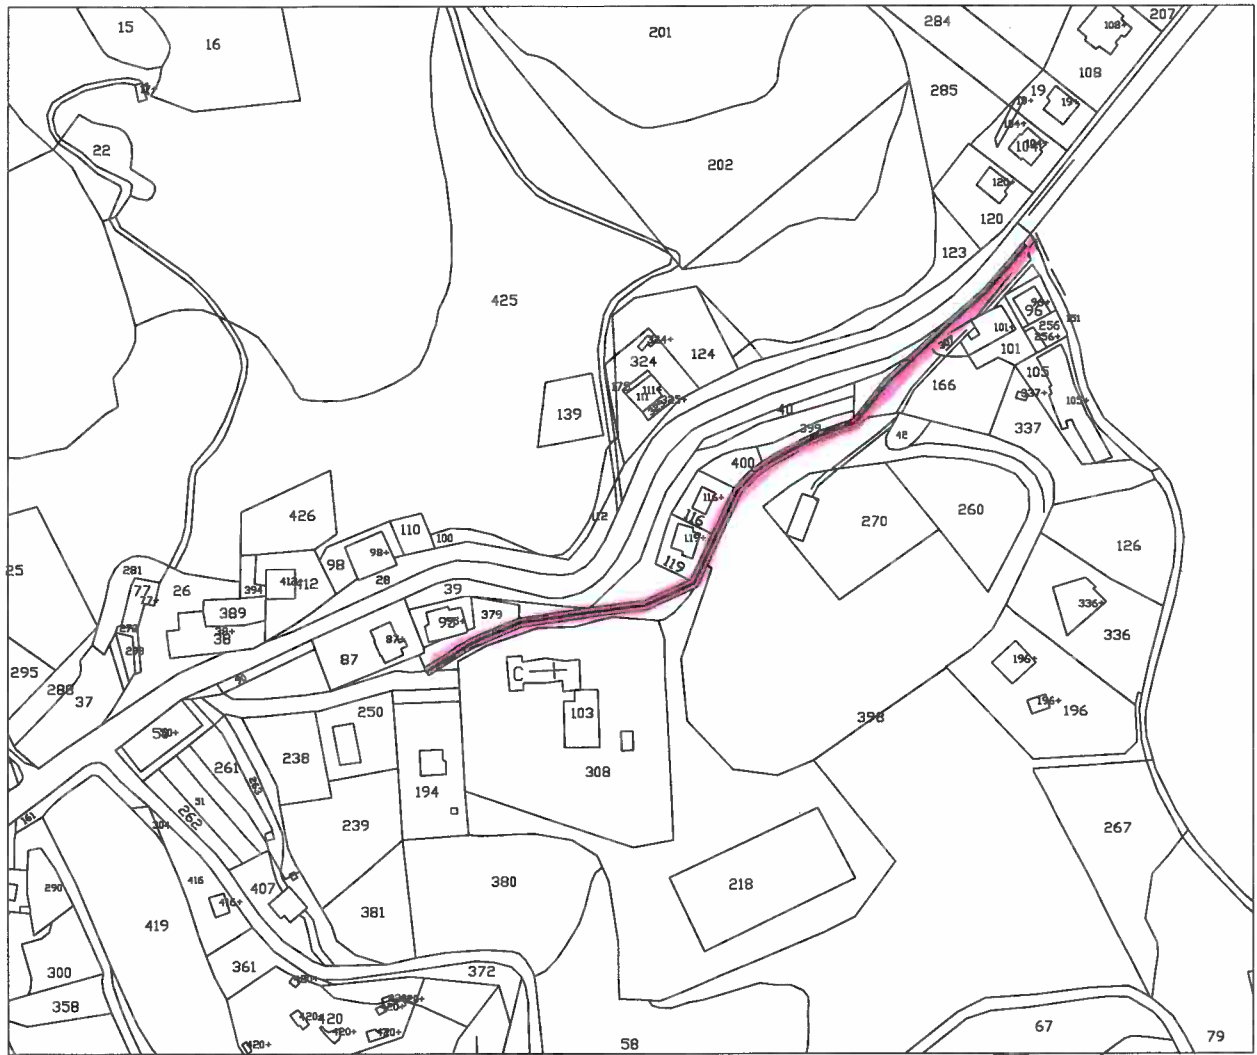

<b>LEGENDA :</b>		FORZIONE DI STRADA SU CUI SI INTERVIENE		CUNETTA DA RREALIZZARE
------------------	---	--	---	------------------------

# SAN VENANZO

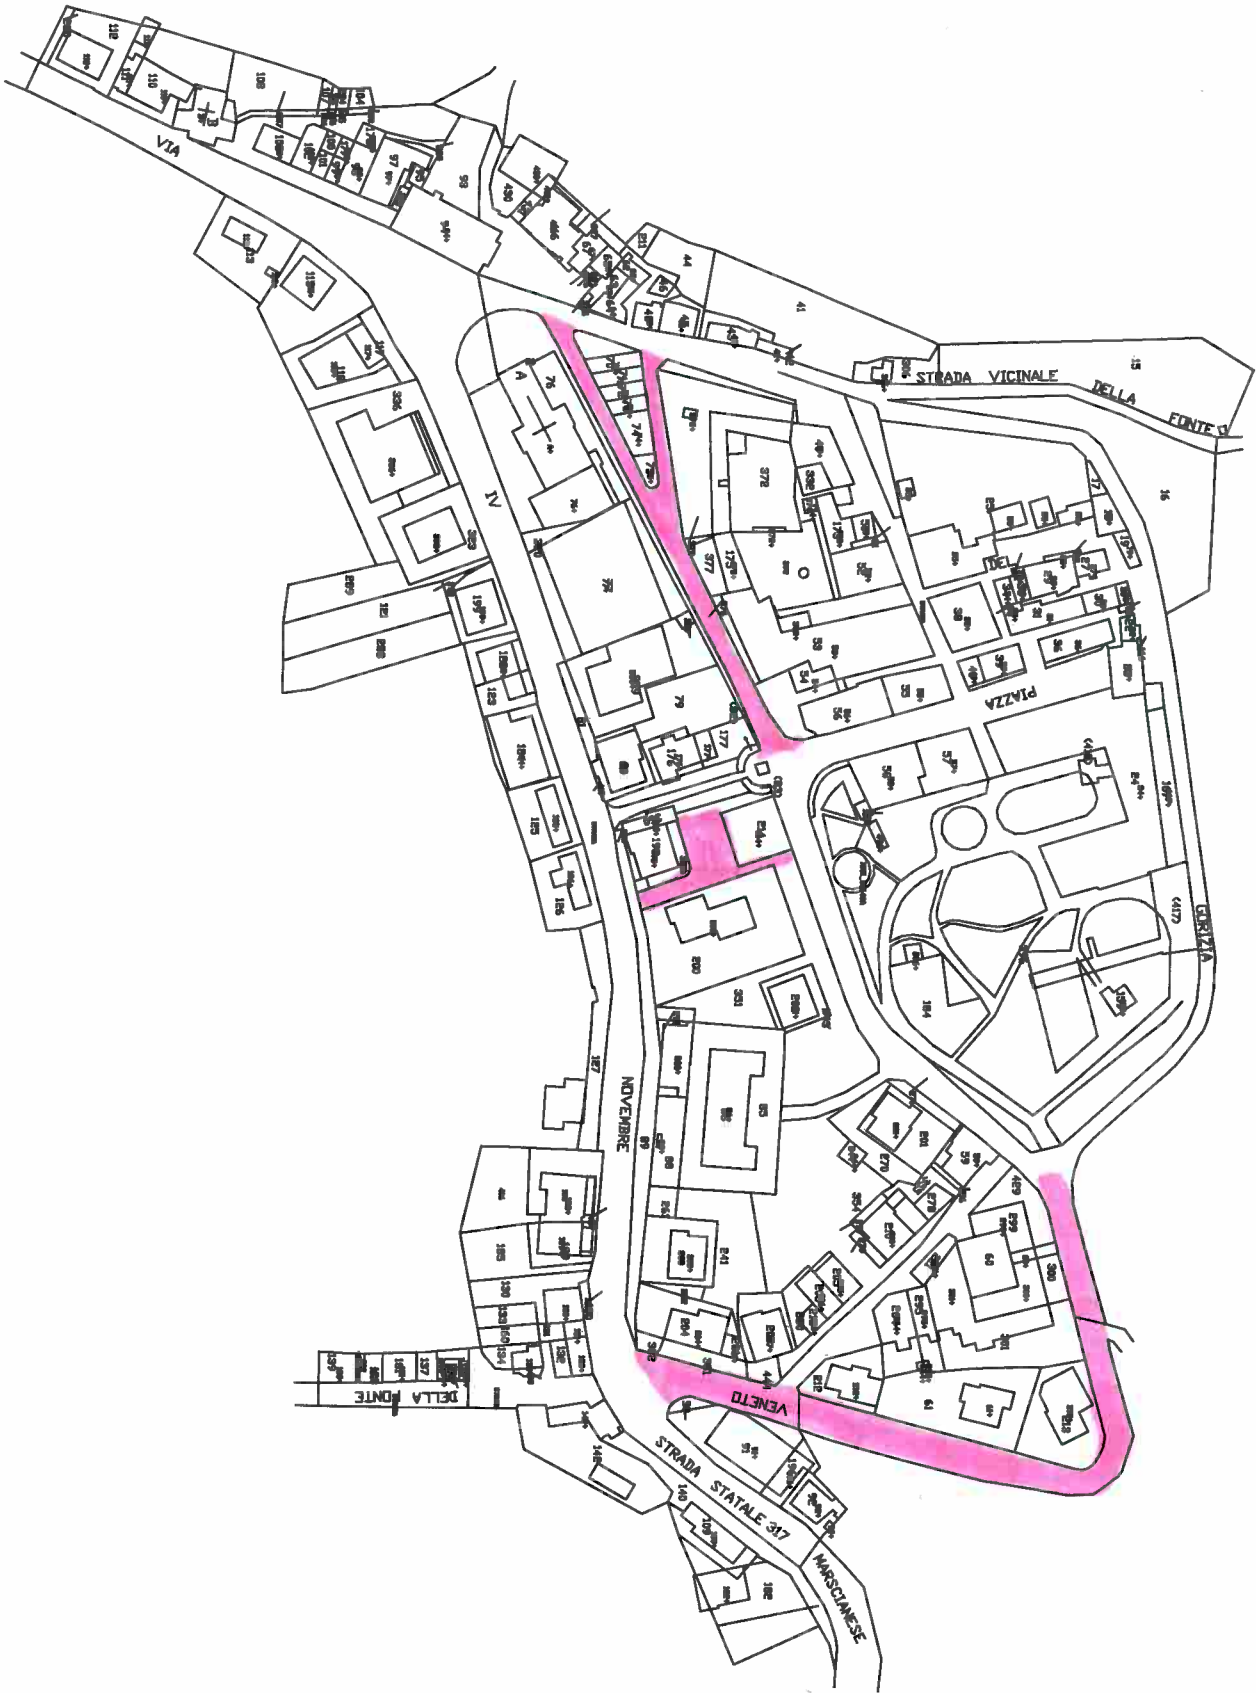

SVILUPPO A  
SAN VENANZO  
SCALA DI 1:1000